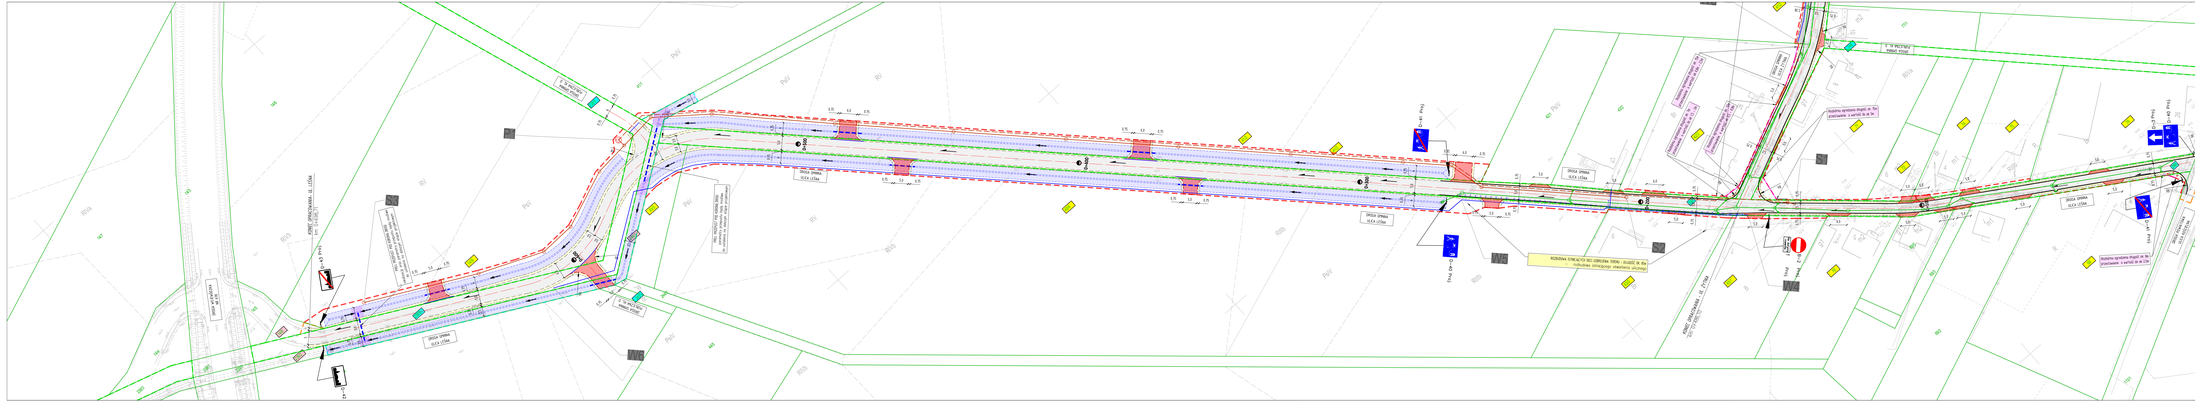
ul. Mokrowiecka
ul. Cyrulej
ul. Cyrulej
ul. Cyrulej

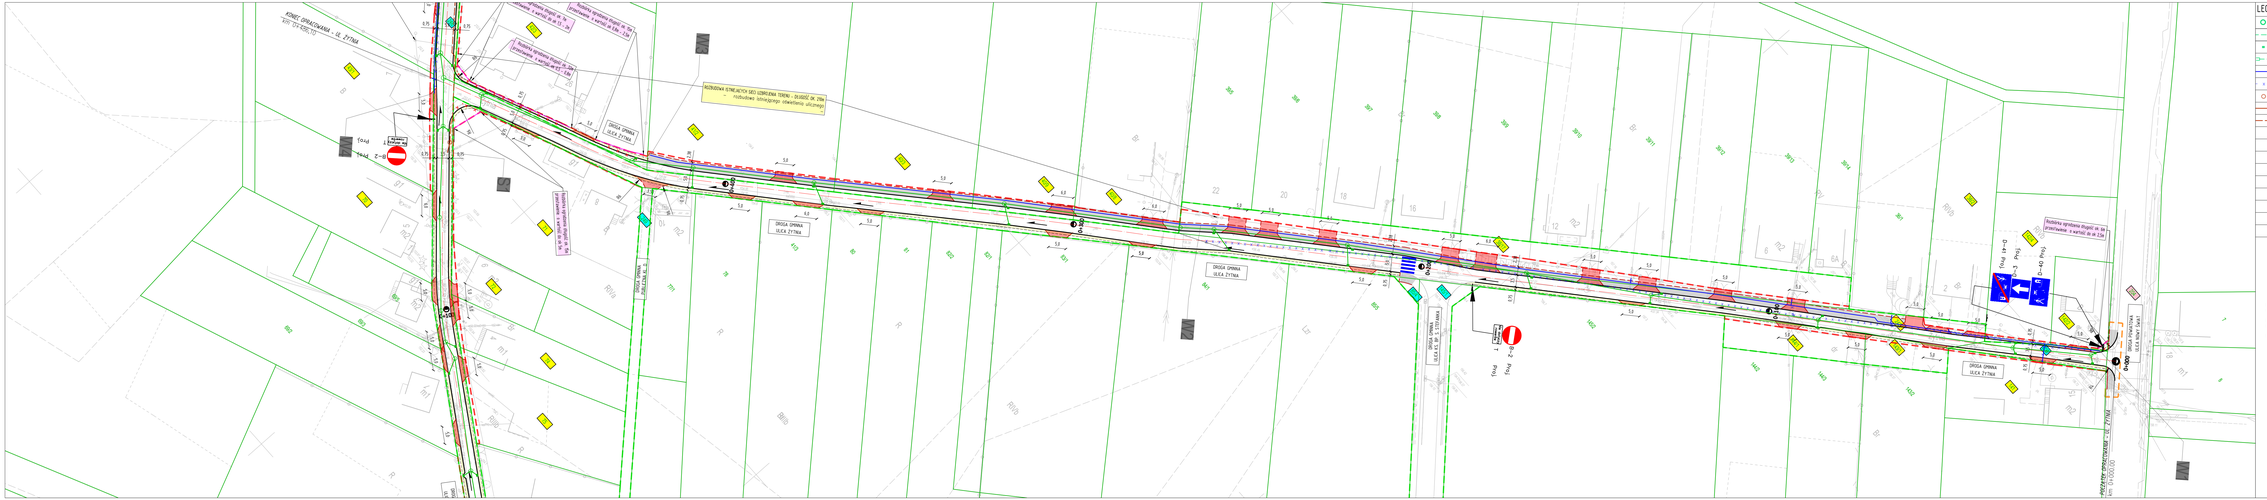
KONIEC OPRACOWANIA - UL. ŻYTNIA
ul. Ż1 (km 0+00,00)
ROZWIĄZANIA TYMCZASOWE SIECI UZBROJENIA TERENU - DŁUGOŚĆ OK. 278m
rozbudowa istniejącego oświetlenia ulicznego
DROGA GMINNA
ULICA ŻYTNIA
DROGA GMINNA
ULICA W. SŁ. STEFAMA
DROGA GMINNA
ULICA NOWY SWIAT
ROZWIĄZANIE TYMCZASOWE - ZAKAZ WJAZDU DO UL. ŻYTNIEJ